



3. 標準図

S=non

断面图

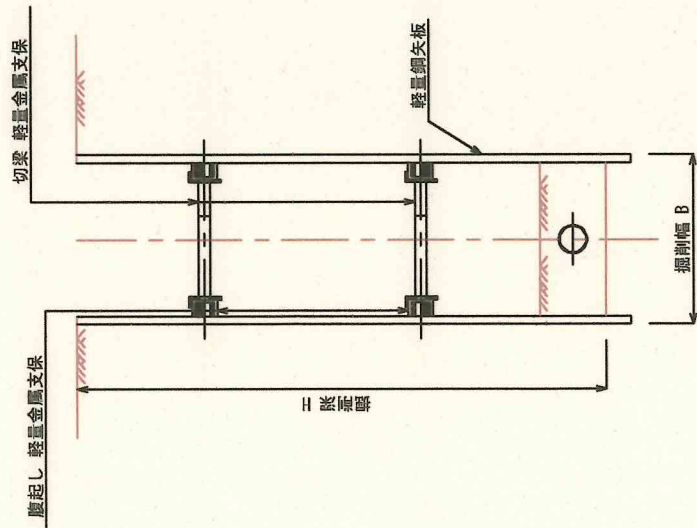

圖面

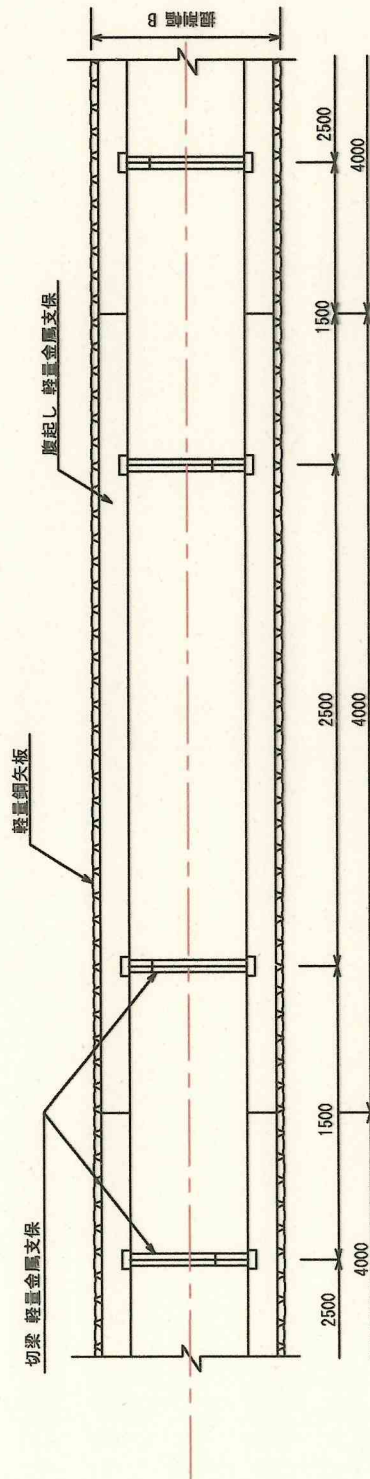

支保設置基準

掘削深H (m)	支保工 段数	騰起	切梁
H<2.0m	支保工 1 段	4.0m	軽量金属支保材
H<3.5m	支保工 2 段	4.0m	軽量金属支保材
H<3.8m	支保工 3 段	4.0m	軽量金属支保材


矢板設置基準

種別	矢板量 (m)	掘削深 H (m)
索堀	—	~ 1.50
軽重量矢板		~
"	2.00	1.50 ~ 1.80
"	2.50	1.81 ~ 2.00
"	2.50	2.01 ~ 2.30
"	3.00	2.31 ~ 2.80
"	3.50	2.81 ~ 3.30
"	4.00	3.31 ~ 3.80


組立マンホール標準構造図 S=1:20

A1号組立マンホール


平面図

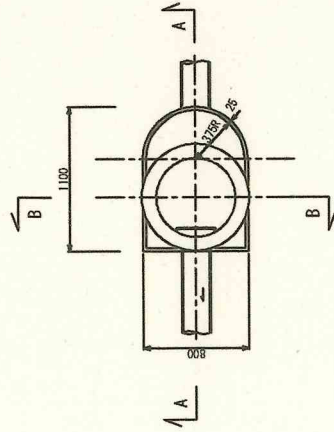

A-A 断面図

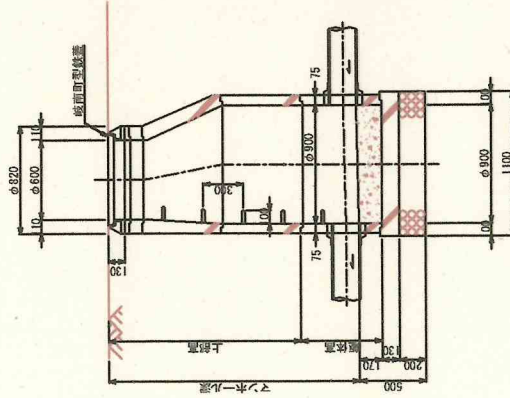


B-B 断面図

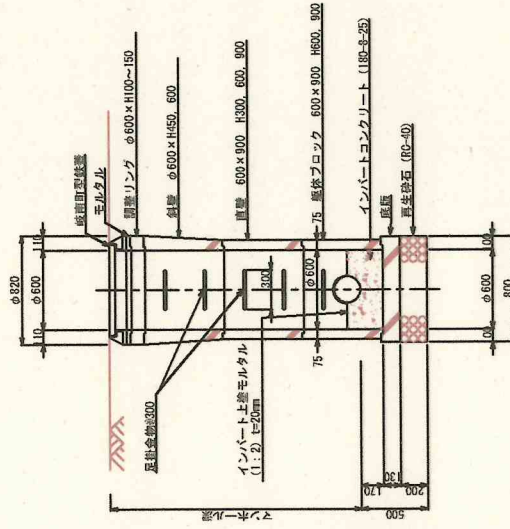


1号組立マンホール


平面図

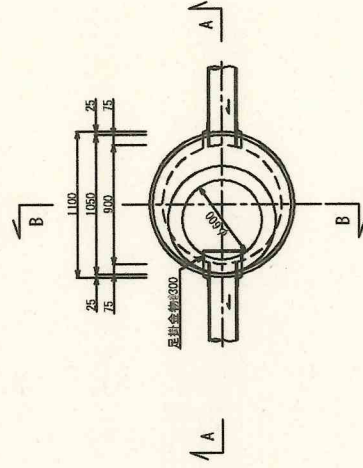

A-A 断面図

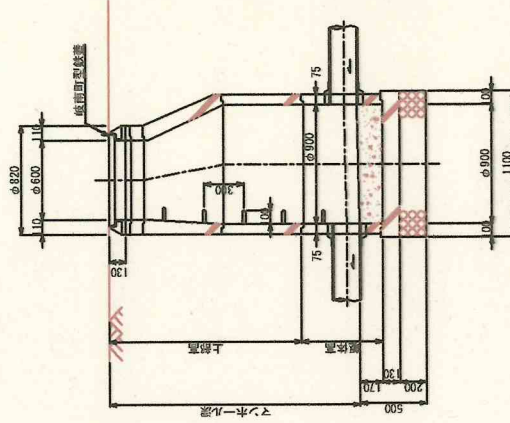

B-B 断面図

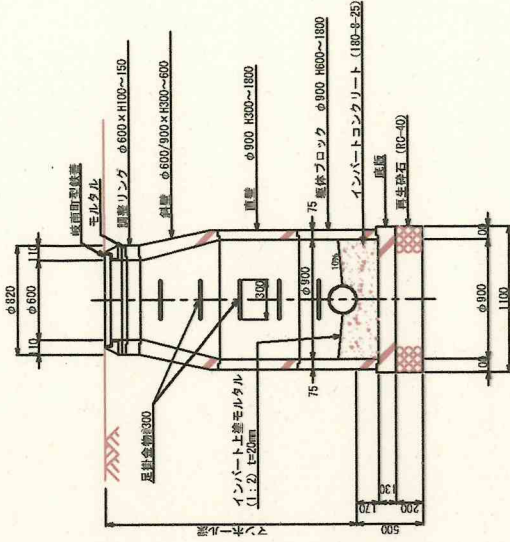


岐阜市 公 共 下 水 道	
工事名	下水処理場S=1号組立マンホール標準構造図
工事箇所	岐阜市 昭和57年 地 内
図 名	組立マンホール標準構造図
尺 寸	1:20
図 面 番 号	
岐阜市土木部上下水道課	

※マンホール深3.00m以上の鉄蓋は転落防止安全梯子付きを使用する。

鉄筋コンクリート製複合マンホール標準図 S=1:10


起点

平面図

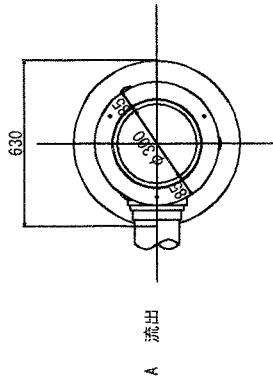


中間点

平面図

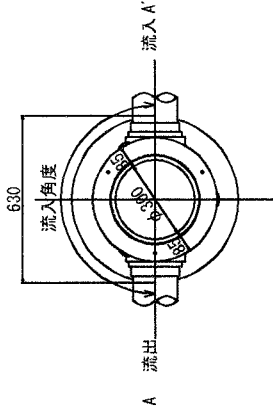


調整リング

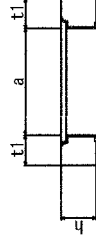


	寸法 (mm)			参考重量 (kg)
	a	t1	h	
SH30-R10	300	85	100	26
SH30-R15	300	85	150	37

斜壁

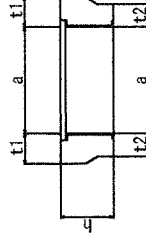


	寸法 (mm)				参考重量 (kg)
	a	t1	t2	h	
SH30-T15	300	85	65	150	31
SH30-T20	300	85	65	200	40

直壁

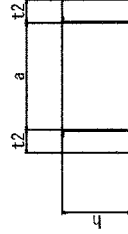


	寸法 (mm)			参考重量 (kg)
	a	t2	h	
SH30-S20	300	65	195	36
SH30-S30	300	65	295	53
SH30-S40	300	65	395	69
SH30-S60	300	65	595	105
SH30-S90	300	65	895	159

管取付壁

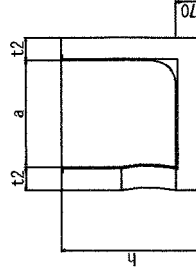


	寸法 (mm)			参考重量 (kg)
	a	t2	h	
SH30-B40	300	65	425	85
SH30-B60	300	65	625	119
SH30-B80	300	65	825	159


底板

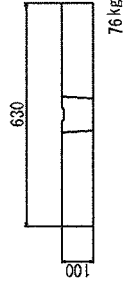


ジョイント部詳細図

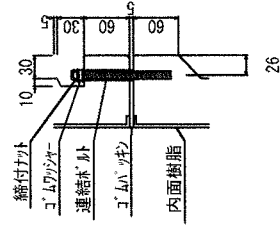


B-B' 横断面図

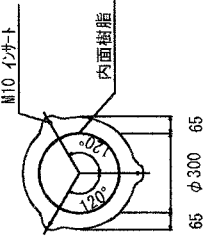


A-A' 縦断面図

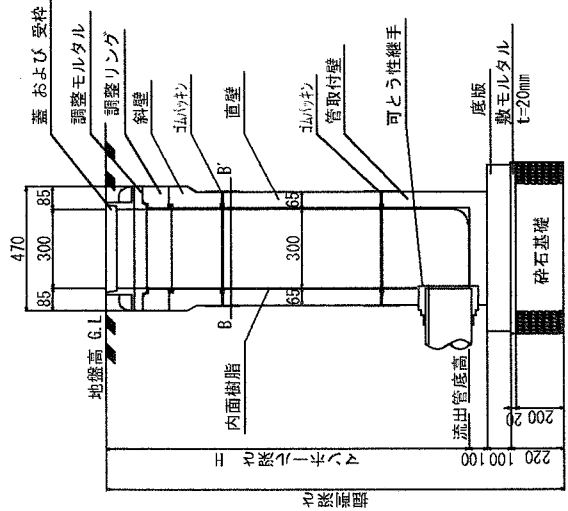

B-B' 横断面図

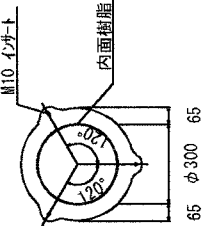

A-A' 縦断面図

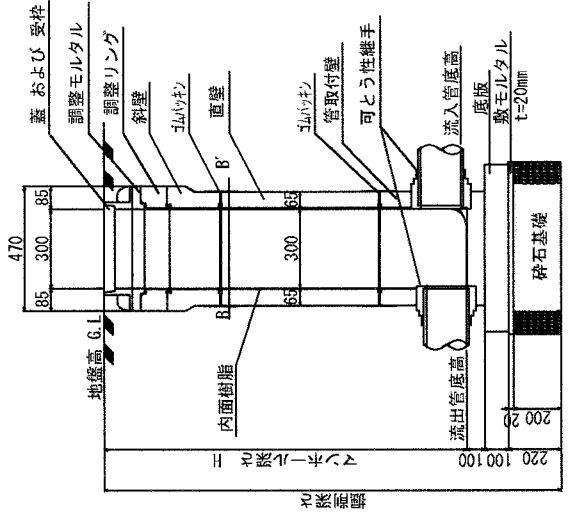


岐阜市公共下水道	
工事名称	下水処理場第1号
工事箇所	岐阜市東区分区分第8-1工区下水道工事
図名	岐阜市東区分区分第8-1工区下水道工事
図尺	1:10
図番	図番番号

岐阜市土木部上下水道課

取付管布設標準図 S=non

タイプ(マンホール取り)

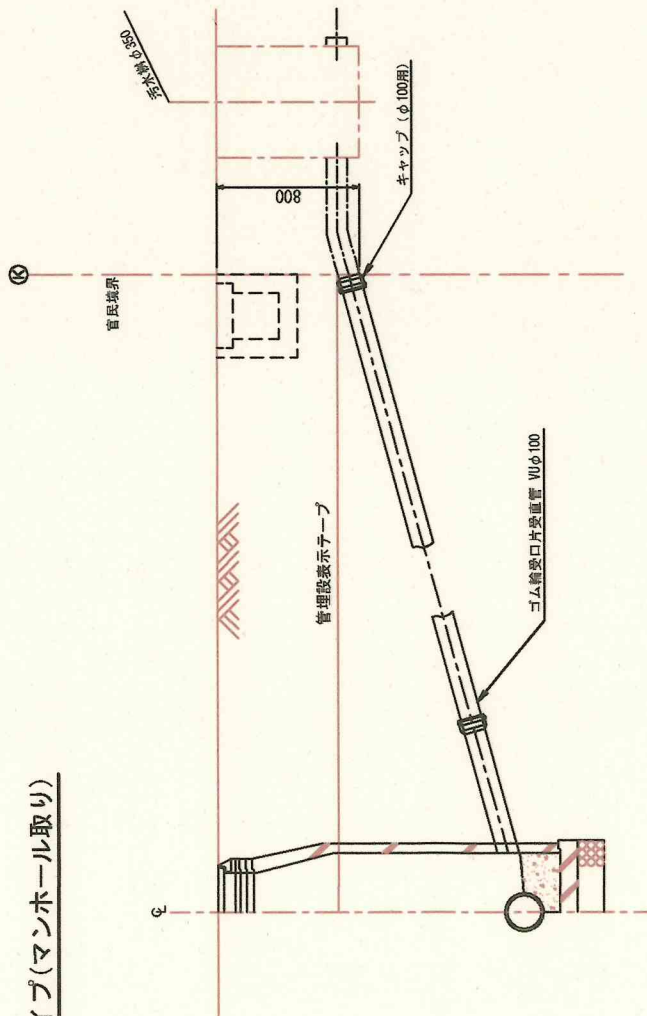

タイプ別適応基準

タイプ	土盛り(m)	備考
A	~ 1.49	土盛りが1.49m以下の時、 ϕ から官民界までの延長が1.70m以下であること。
B	1.50 ~ 1.89	土盛りが1.50m~1.89mかつ ϕ から官民界までの延長が1.70mを超えること。
C	1.90 ~	垂直方向の直管延長は、土盛り-1.90m
D	2.30 ~	本管土盛り2.3m以上の時の農地等の将来立上げ管
マンホール取り	~	マンホールで取り込むとき