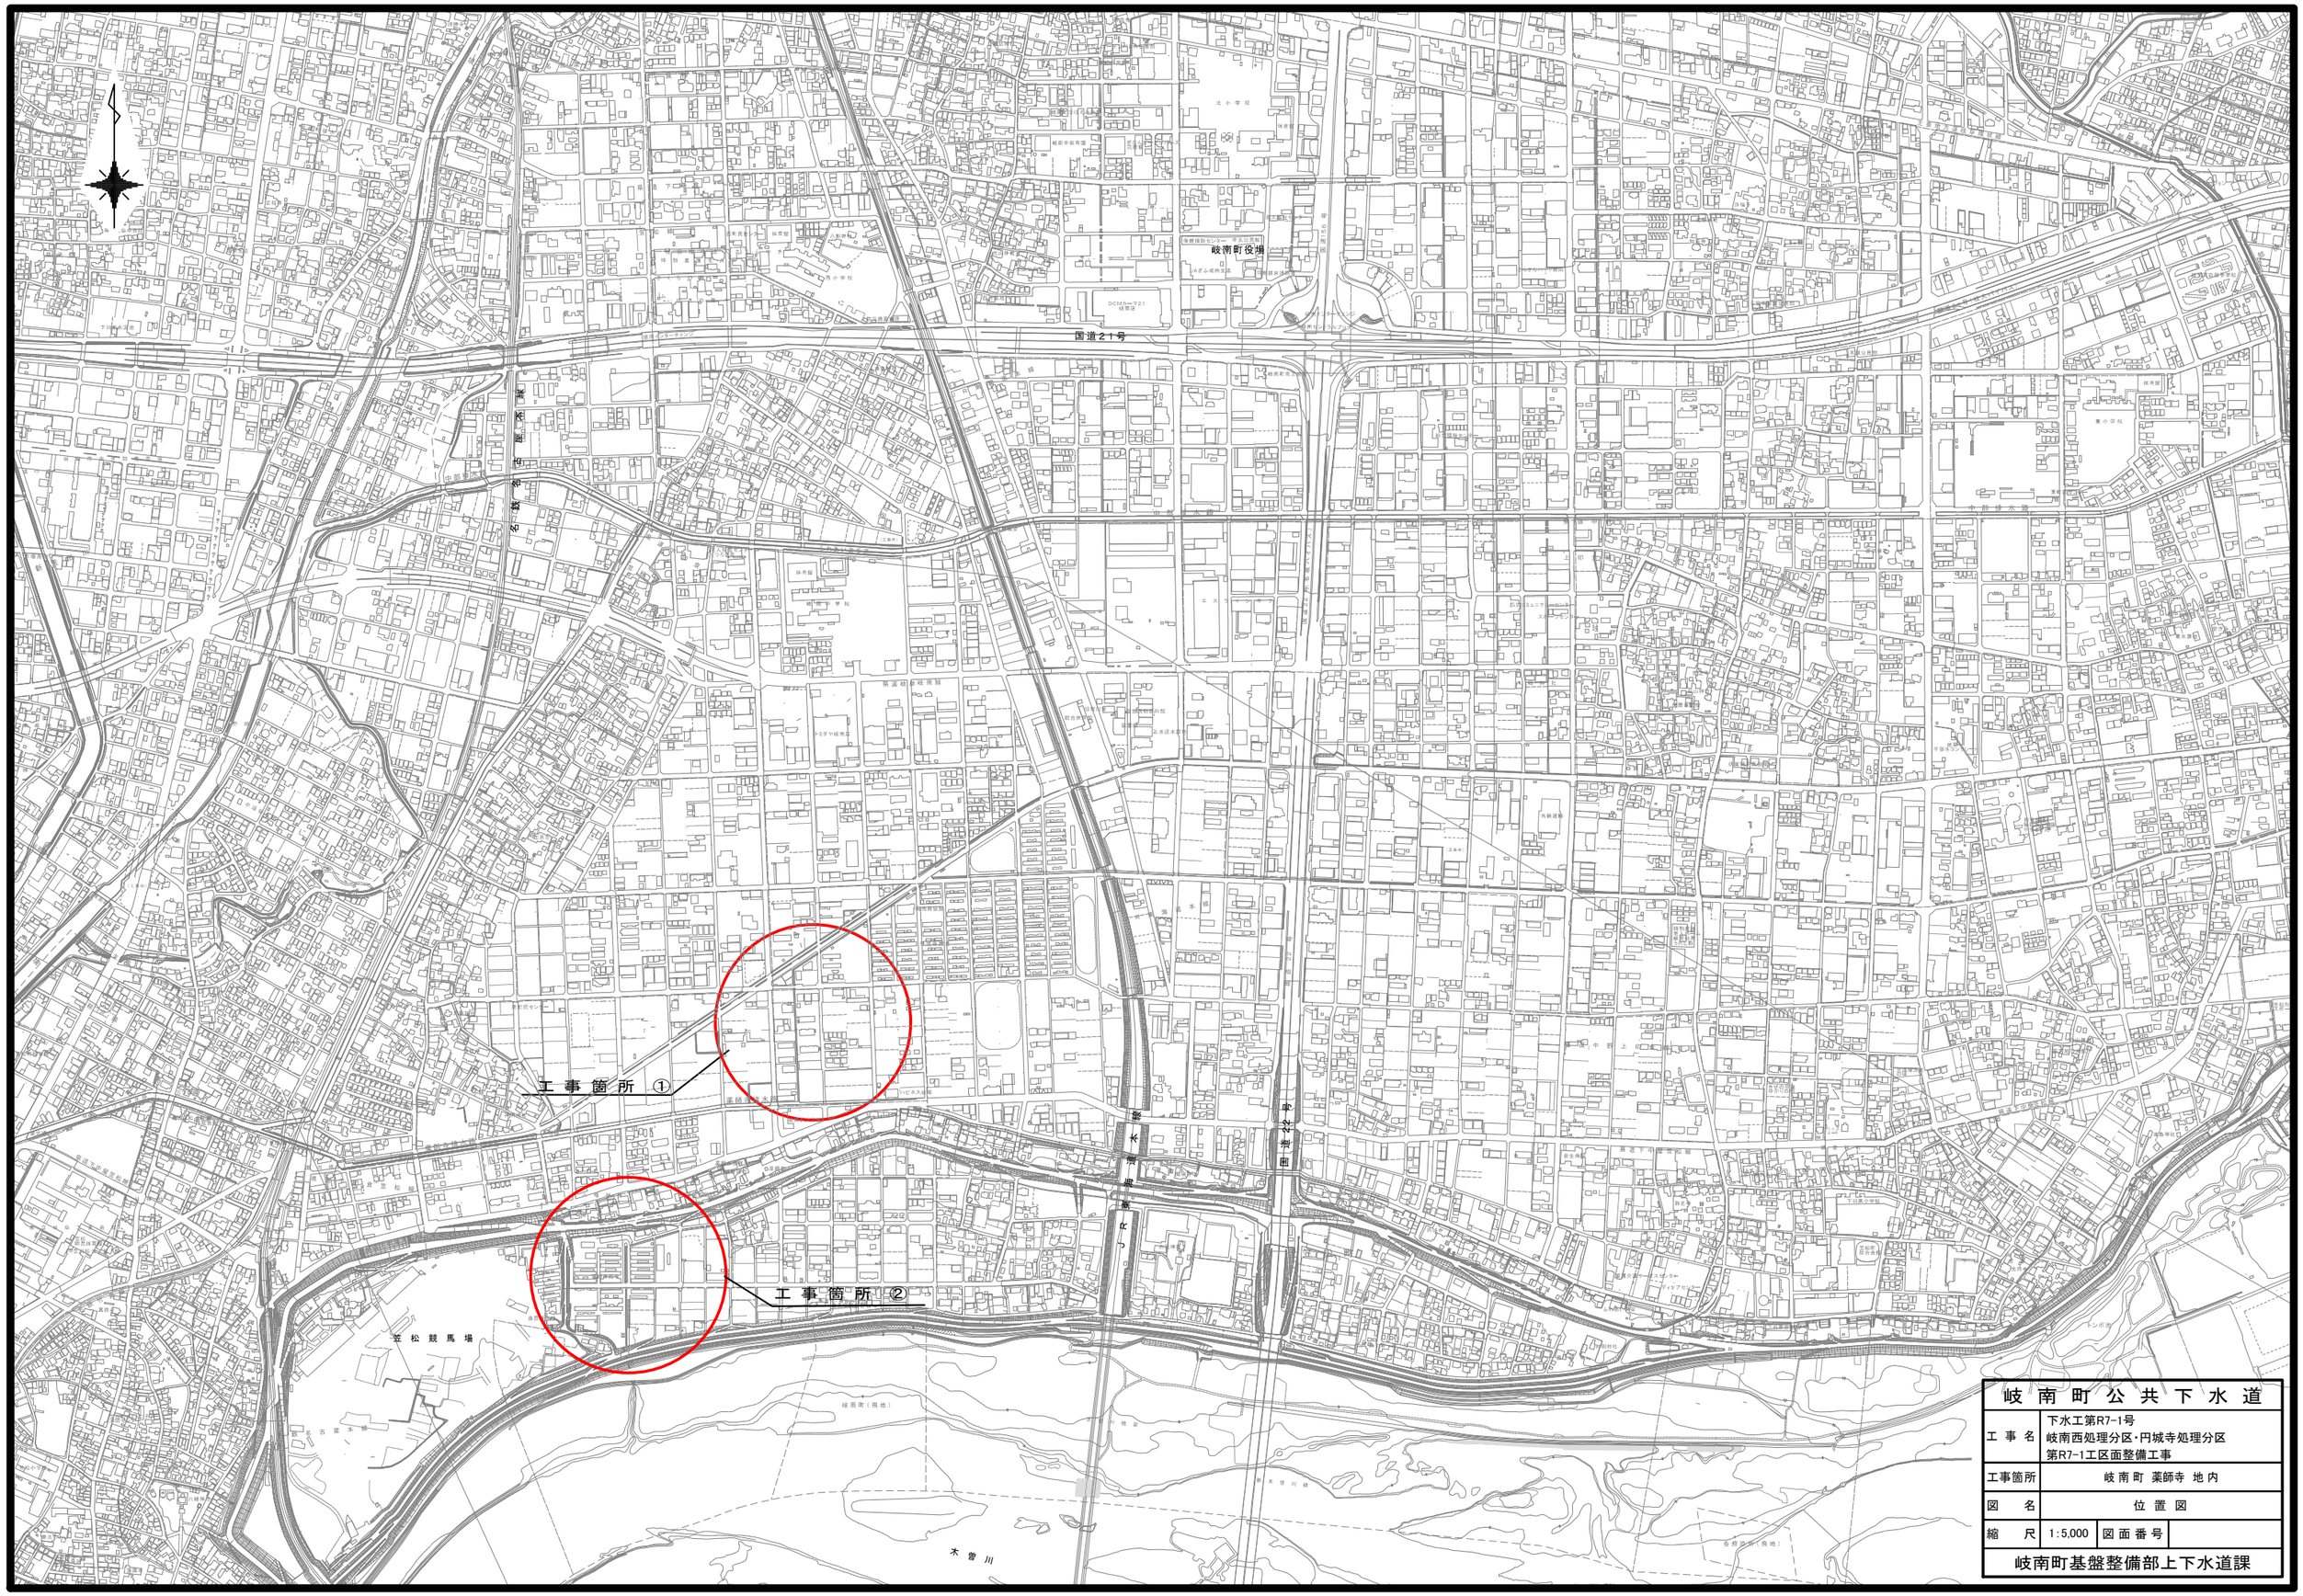


| 岐南町公共下水道 | | | |
|---|---|---|---|
| 工事名 | 下水工第R7-1号<br>岐南西処理分区・円城寺処理分区<br>第R7-1工区面整備工事 | | |
| 工事箇所 | 岐南町 薬師寺 地内 | | |
| 図名 | 位置図 | | |
| 縮尺 | 1:5,000 | 図面番号 | |
| 岐南町基盤整備部上下水道課 | | | |