



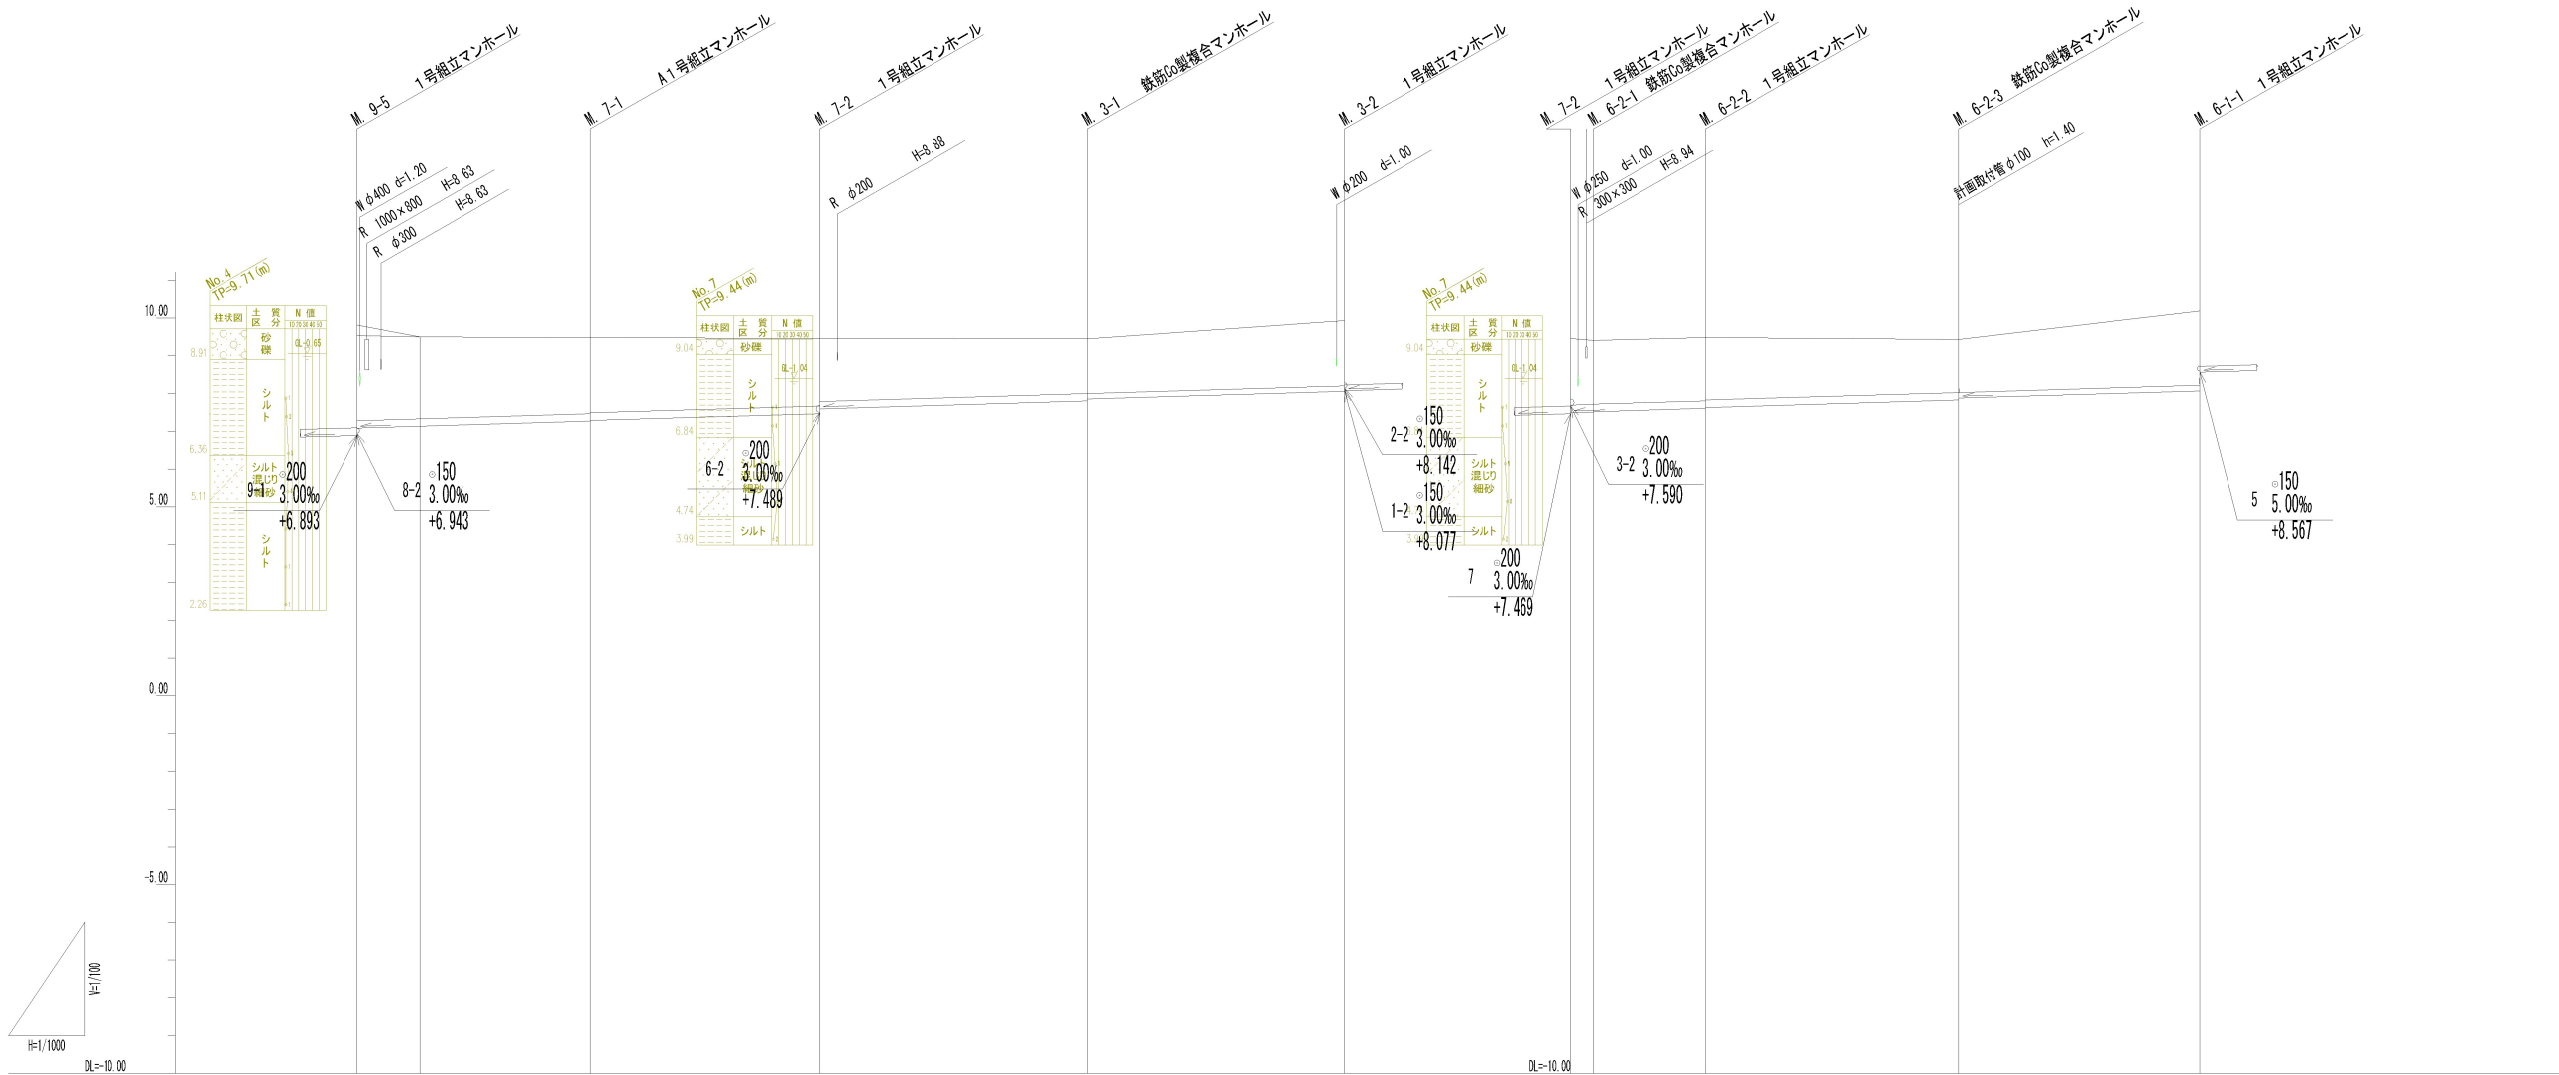


管番号			7		3-2		3-1				6-2		6-1	
管径			PRP=200		PRP=200		PRP=150				PRP=200		PRP=150	
勾配			3.00		3.00		3.00				3.00		3.00	
人孔距離			52.00		60.70		71.00		68.00		6.0023.60		67.0064.00	
計画土被り	2.53													
人孔深	2.917		2.213		1.991		1.647		1.873		1.9911.903		1.8741.6032.121	
管底高	7.0817.110		7.2877.287		7.4897.590		7.8037.853		8.057		7.4897.5077.517		7.6067.6267.8277.8778.089	
計画地盤高	9.81													
現況土被り	2.252.19		2.011.99		1.791.67		1.441.44		1.72		1.771.701.69		1.671.651.401.401.97	
現況地盤高	9.539.50		9.48		9.46		9.45		9.93		9.469.41		9.489.4310.19	
追加距離	0.0016.64		62.00		122.70		193.70		261.70		0.006.00		35.60102.60166.60	

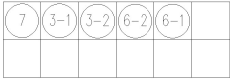


※土被り3.80m以下のPRP管、管基礎部は、
施工支承角90°（有効支承角60°）とする。

岐南町公共下水道	
工 事 名	下水工第R6-1号 岐南南処理分区第R6-1工区面整備工事
工事箇所	岐南町 平成5丁目 地内
図 名	縦 断 面 図（1）
縮 尺	H=1:1000 V=1:100
図面番号	4
岐南町上下水道課	

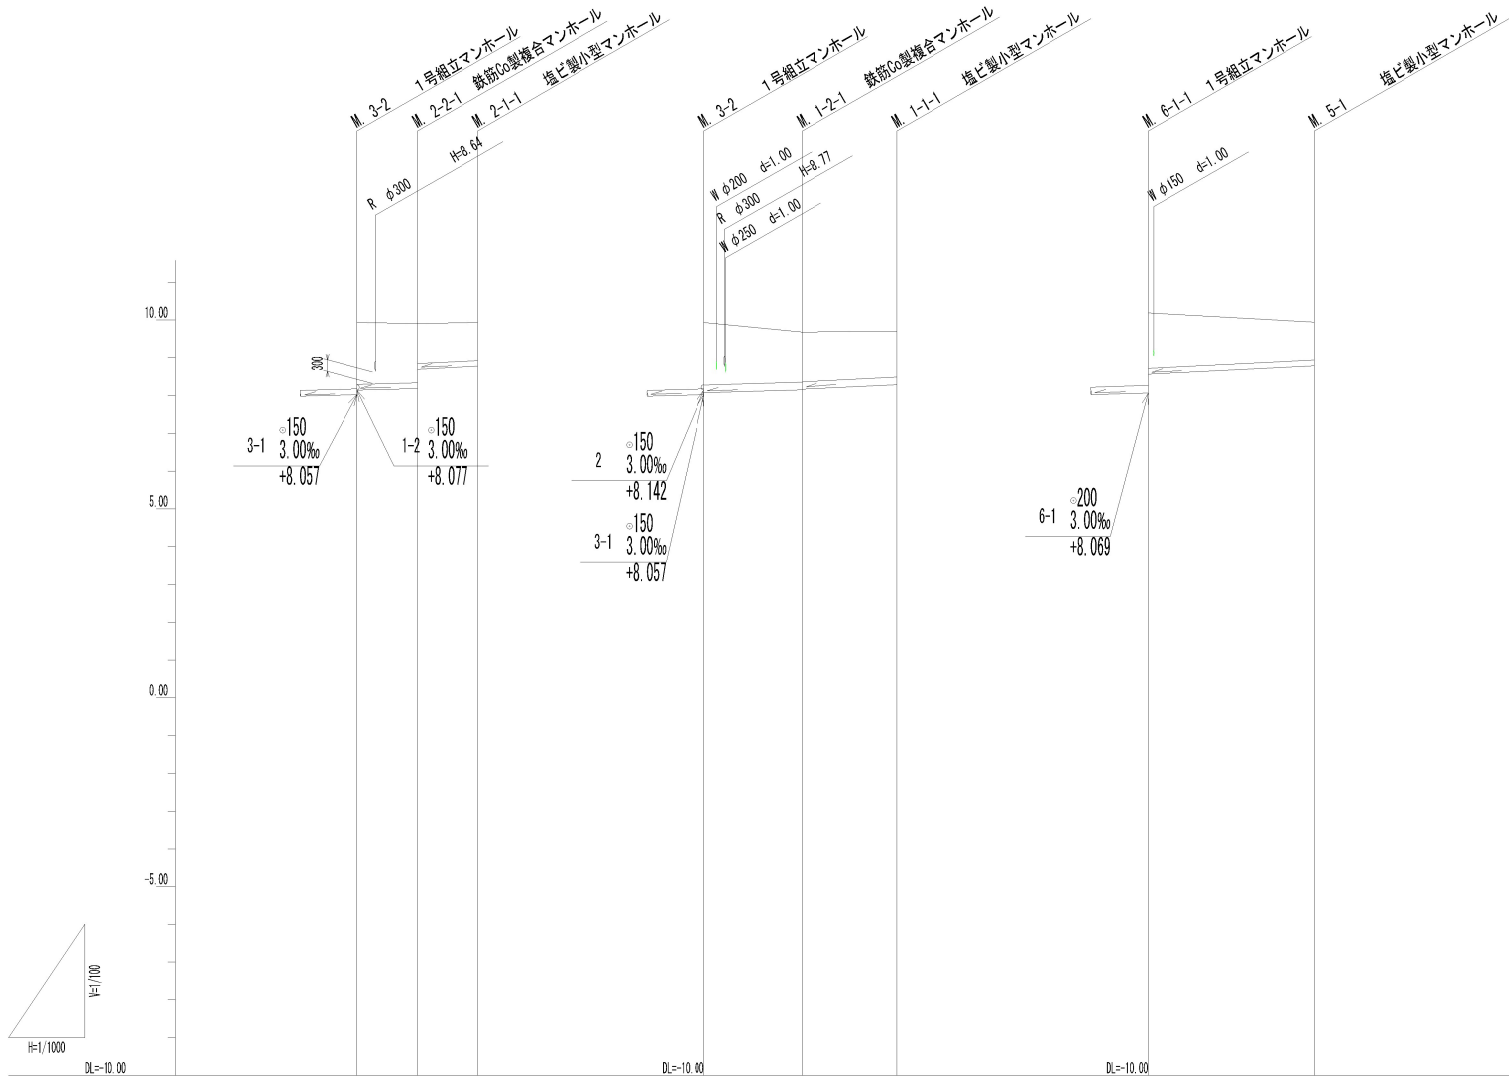

管番号		2-2	2-1		1-2	1-1		5	
管径		PRP=150	PRP=150		PRP=150	PRP=150		PRP=150	
勾配		3.00	5.00		3.00	5.00		5.00	
人孔距離		16.00	16.00		26.00	25.00		44.00	
計画土被り									
人孔深		1.873	1.720	1.153	1.873	1.525	1.410	2.121	1.153
管底高		8.142	8.190 8.697	8.777	8.077	8.155 8.165	8.290	8.567	8.767
計画地盤高									
現況土被り		1.64	1.57 1.06	1.00	1.70	1.37 1.36	1.26	1.47	1.00
現況地盤高		9.93	9.91	9.93	9.93	9.68	9.70	10.19	9.94
追加距離		0.00	16.00	32.00	0.00	26.00	51.00	0.00	44.00

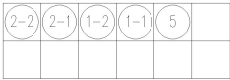

※土被り3.80m以下のPRP管、管基礎部は、 施工支承角90°（有効支承角60°）とする。			
岐南町公共下水道			
工 事 名	下水工第R6-1号 岐南南処理分区第R6-1工区面整備工事		
工事箇所	岐 南 町 平 成 5 丁 目 地 内		
図 名	縦 断 面 図（ 2 ）		
縮 尺	H=1:1000 V=1:100	図 面 番 号	5
岐南町上下水道課			