


地形図

岐南町全図

木曾川右岸流域下水道事業
岐南町処理区

平成二十一年一月作成

国際航業株式会社調製

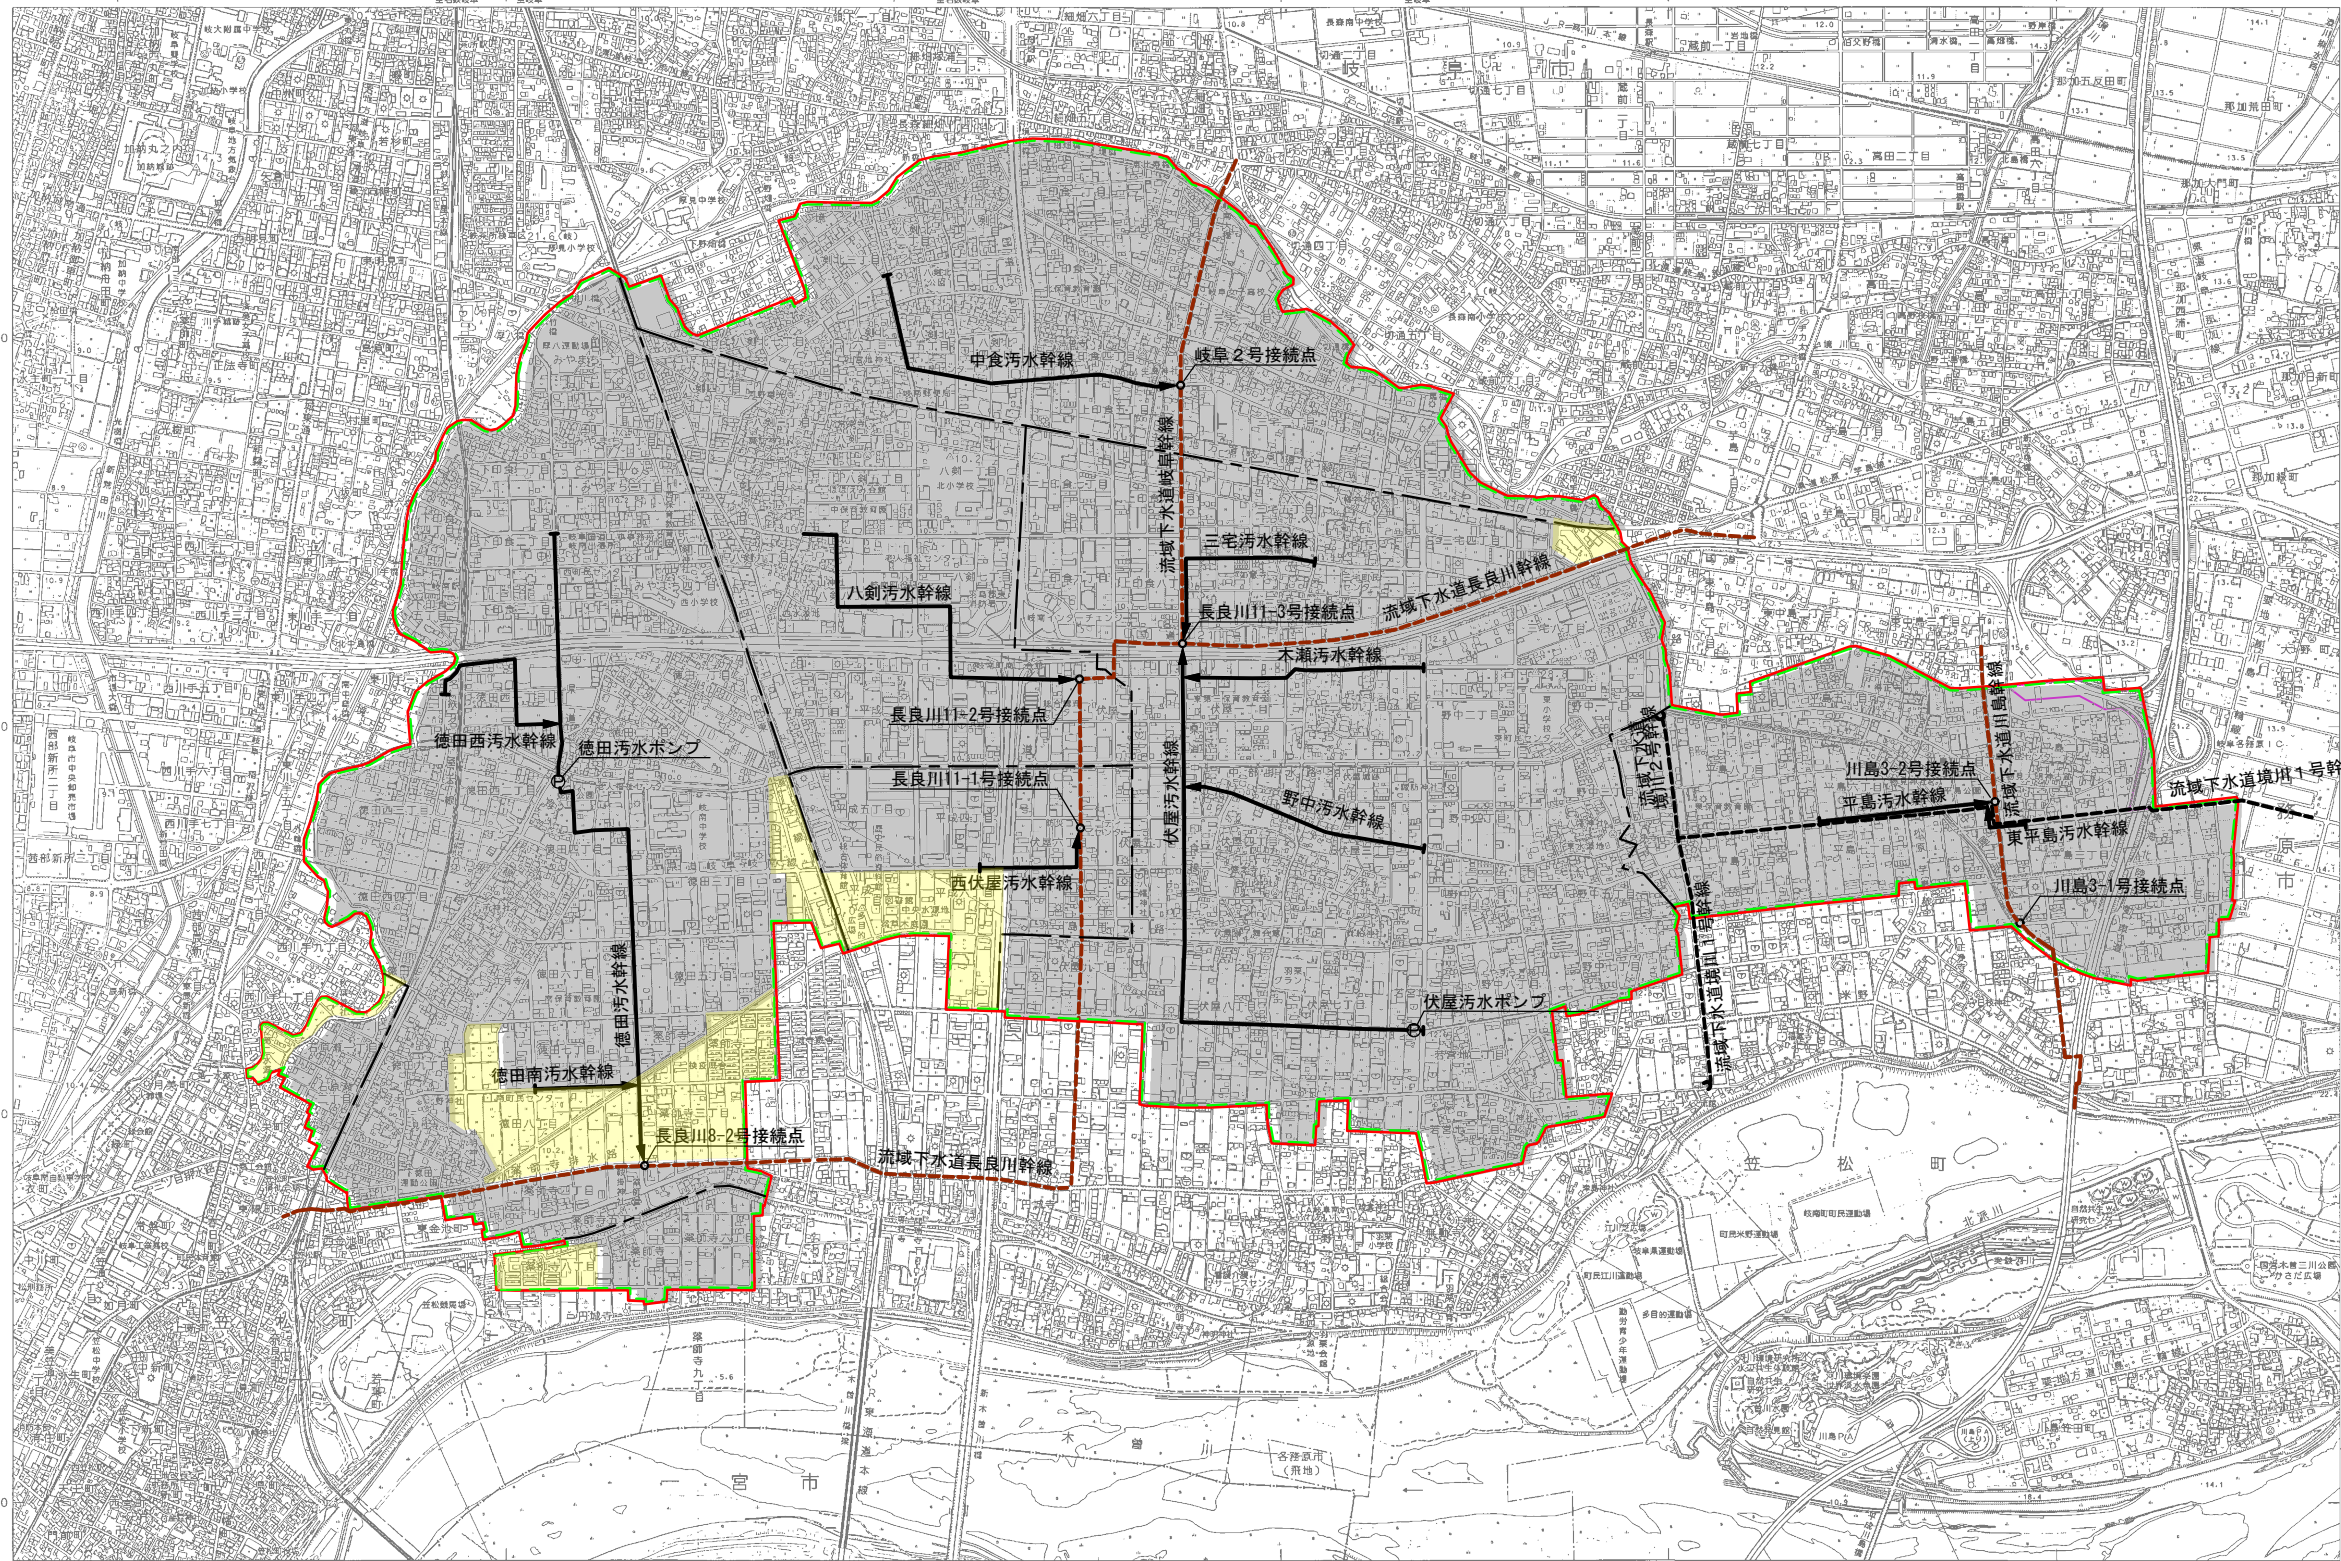

この図面は、平成21年1月作成1:2,500地形図都市計画基本図を縮小編集したものである。
調整市・町の図面部分については、それぞれの市・町の図面を併せて縮小したものである。
平成21年1月13日 岐阜市第40号
平成20年11月10日 笠原町第6号
平成20年11月6日 各務原市20各都計第222号-2
平成21年1月13日 一宮まち路第100号

1:10,000

「この図面成果は、国土院図表の承認及び地籍を併せて調整所長の調整及び調整成果を
使用して得たものである。〔調整番号〕平20 第143号」

凡 例

	整備済区域 (R6年度末)
	未整備区域
	全体処理計画区域
	認可計画区域
	処理分区界
	主要な管渠
	流域下水道幹線及び接続点
	流域下水道幹線 (放流渠)

岐南町