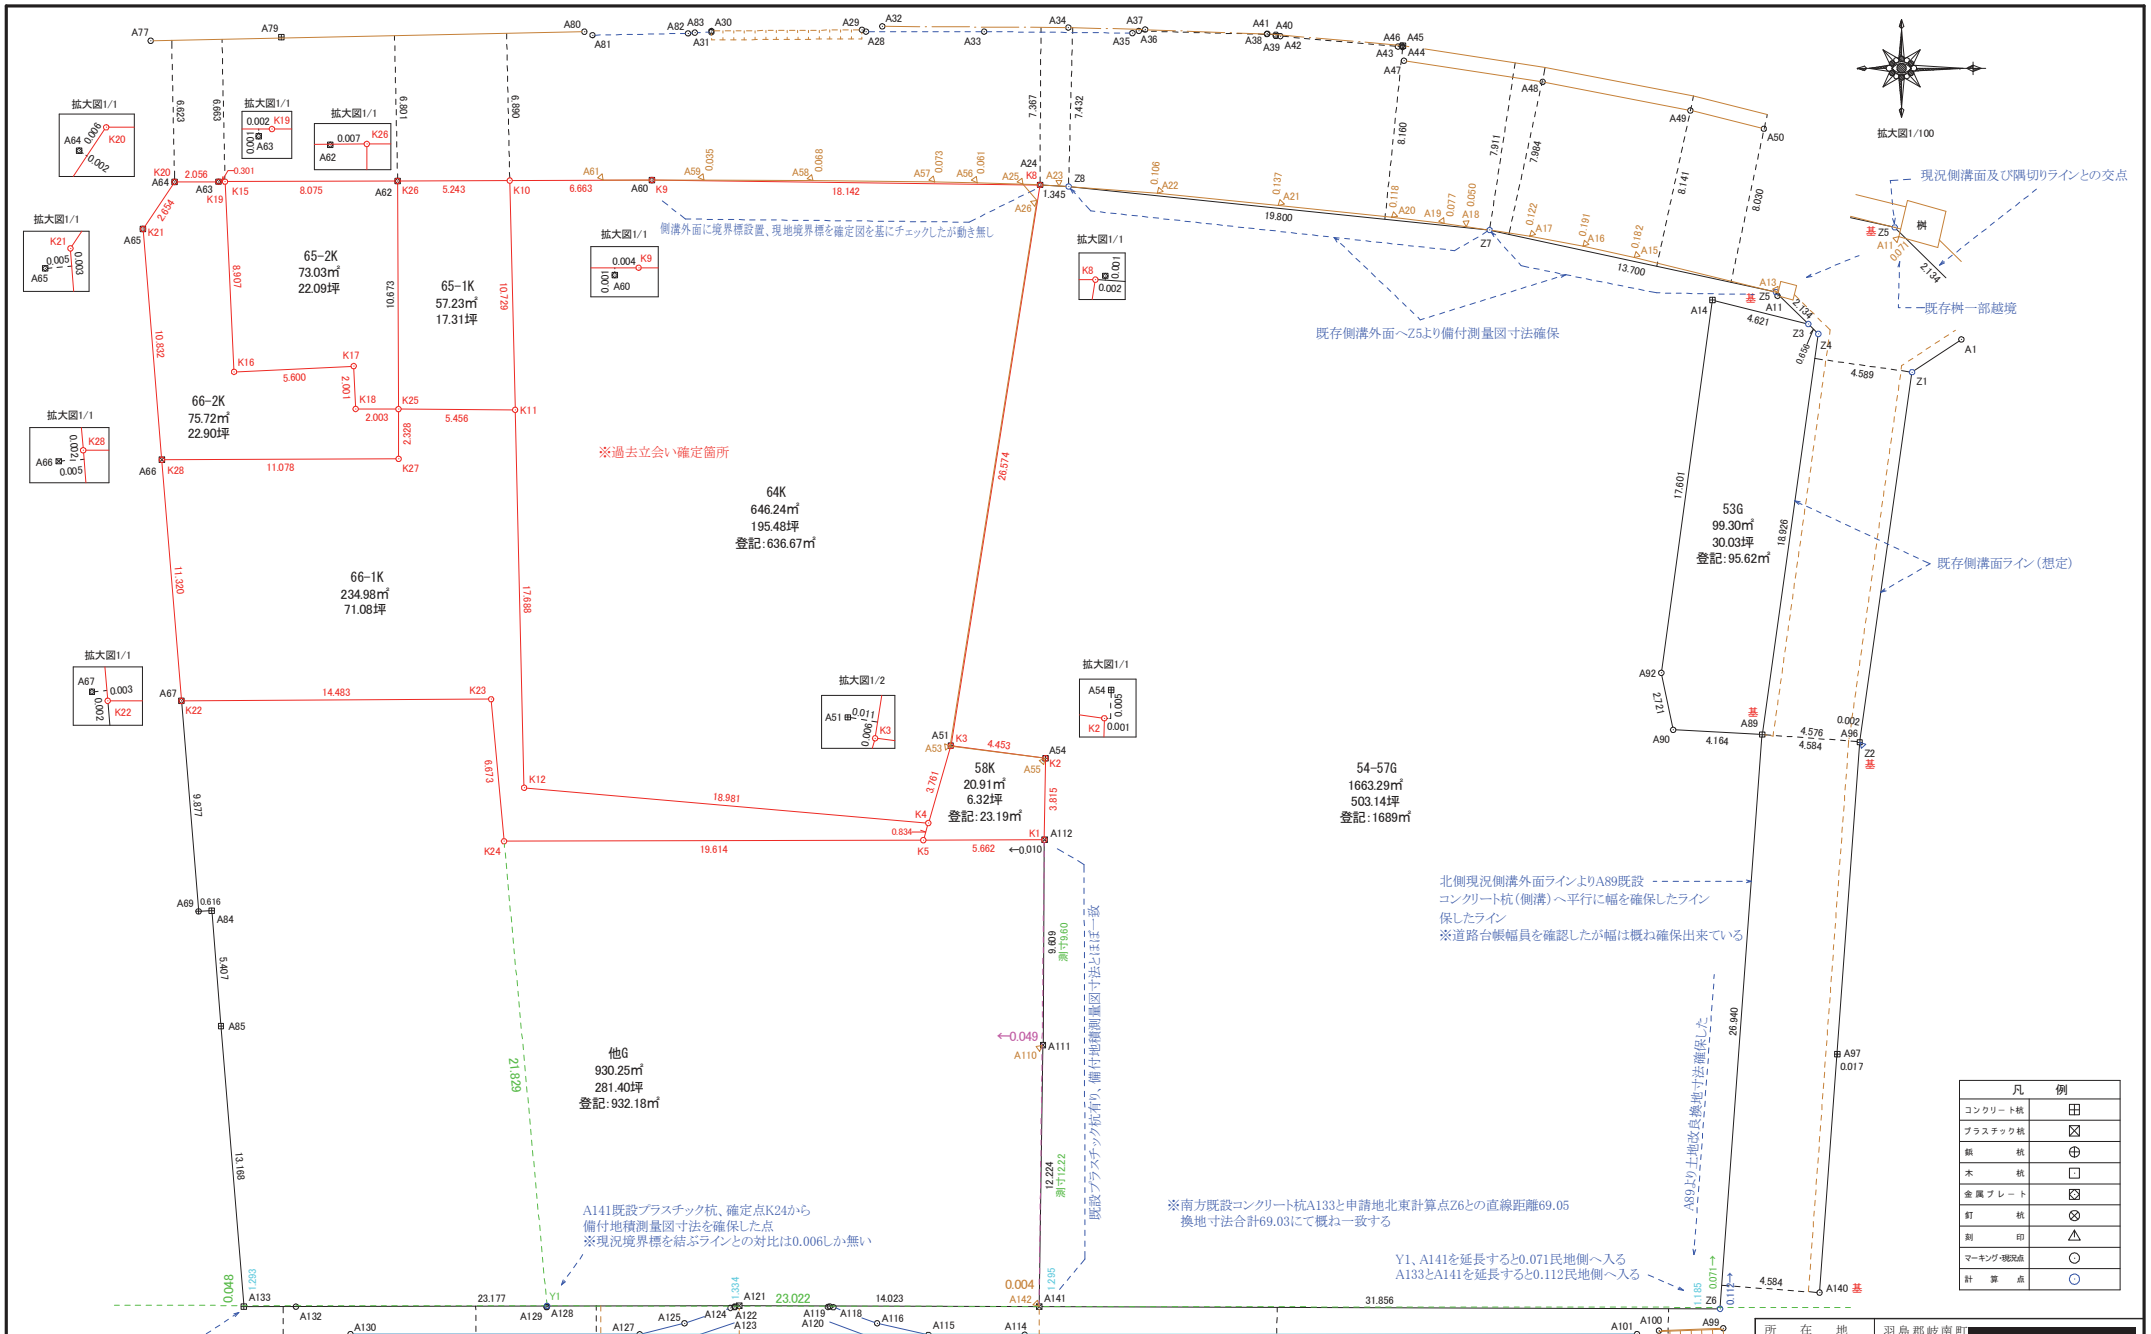
拡大図1/100
65-2K
73.03㎡
22.09坪
65-1K
57.23㎡
17.31坪
66-2K
75.72㎡
22.90坪
66-1K
234.98㎡
71.08坪
64K
646.24㎡
195.48坪
登記:636.67㎡
53G
99.30㎡
30.03坪
登記:95.62㎡
58K
20.91㎡
6.32坪
登記:23.19㎡
54-57G
1663.29㎡
503.14坪
登記:1689㎡
他G
930.25㎡
281.40坪
登記:932.18㎡
※過去立会い確定箇所
側溝外面に境界標設置、現地境界標を確定図を基にチェックしたが動き無し
既存側溝外面へZ5より備付測量図寸法確保
現況側溝面及び隅切りラインとの交点
既存桝一部越境
既存側溝面ライン（想定）
北側現況側溝外面ラインよりA89既設
コンクリート杭（側溝）へ平行に幅を確保したライン
保したライン
※道路台帳幅員を確認したが幅は概ね確保出来ている
A89より土地改良換地寸法確保した
既設プラスチック杭有り、備付地積測量図寸法とほぼ一致
A141既設プラスチック杭、確定点K24から
備付地積測量図寸法を確保した点
※現況境界標を結ぶラインとの対比は0.006しか無い
※南方既設コンクリート杭A133と申請地北東計算点Z6との直線距離69.05
換地寸法合計69.03にて概ね一致する
Y1、A141を延長すると0.071民地側へ入る
A133とA141を延長すると0.112民地側へ入る
Y1、A141を延長すると0.048民地側へ入る
※東側水路境界において南から北までを直線で通す事を思考したが隣地備付地積測量図寸法と既設プラスチック杭との一致、土地改良換地図寸法との概ね一致
申請地登記地積及び現況を考慮すると通しは困難であり申請地地先にて折れ点とする事が妥当であると思われる。
凡　例
コンクリート杭
プラスチック杭
鋲　杭
木　杭
金属プレート
釘　杭
刻　印
マーキング・現況点
計　算　点
所　在　地　羽島郡岐南町[redacted]
図　名　筆界検討図
縮　尺　1：250
現地測量年月日　平成29年5月29日
原図作成年月日　平成29年6月3日
作　成　者　[redacted]
土地家屋調査士