


地形図

岐南町全図

木曾川右岸流域下水道事業  
岐南町処理区

平成二十一年一月作成

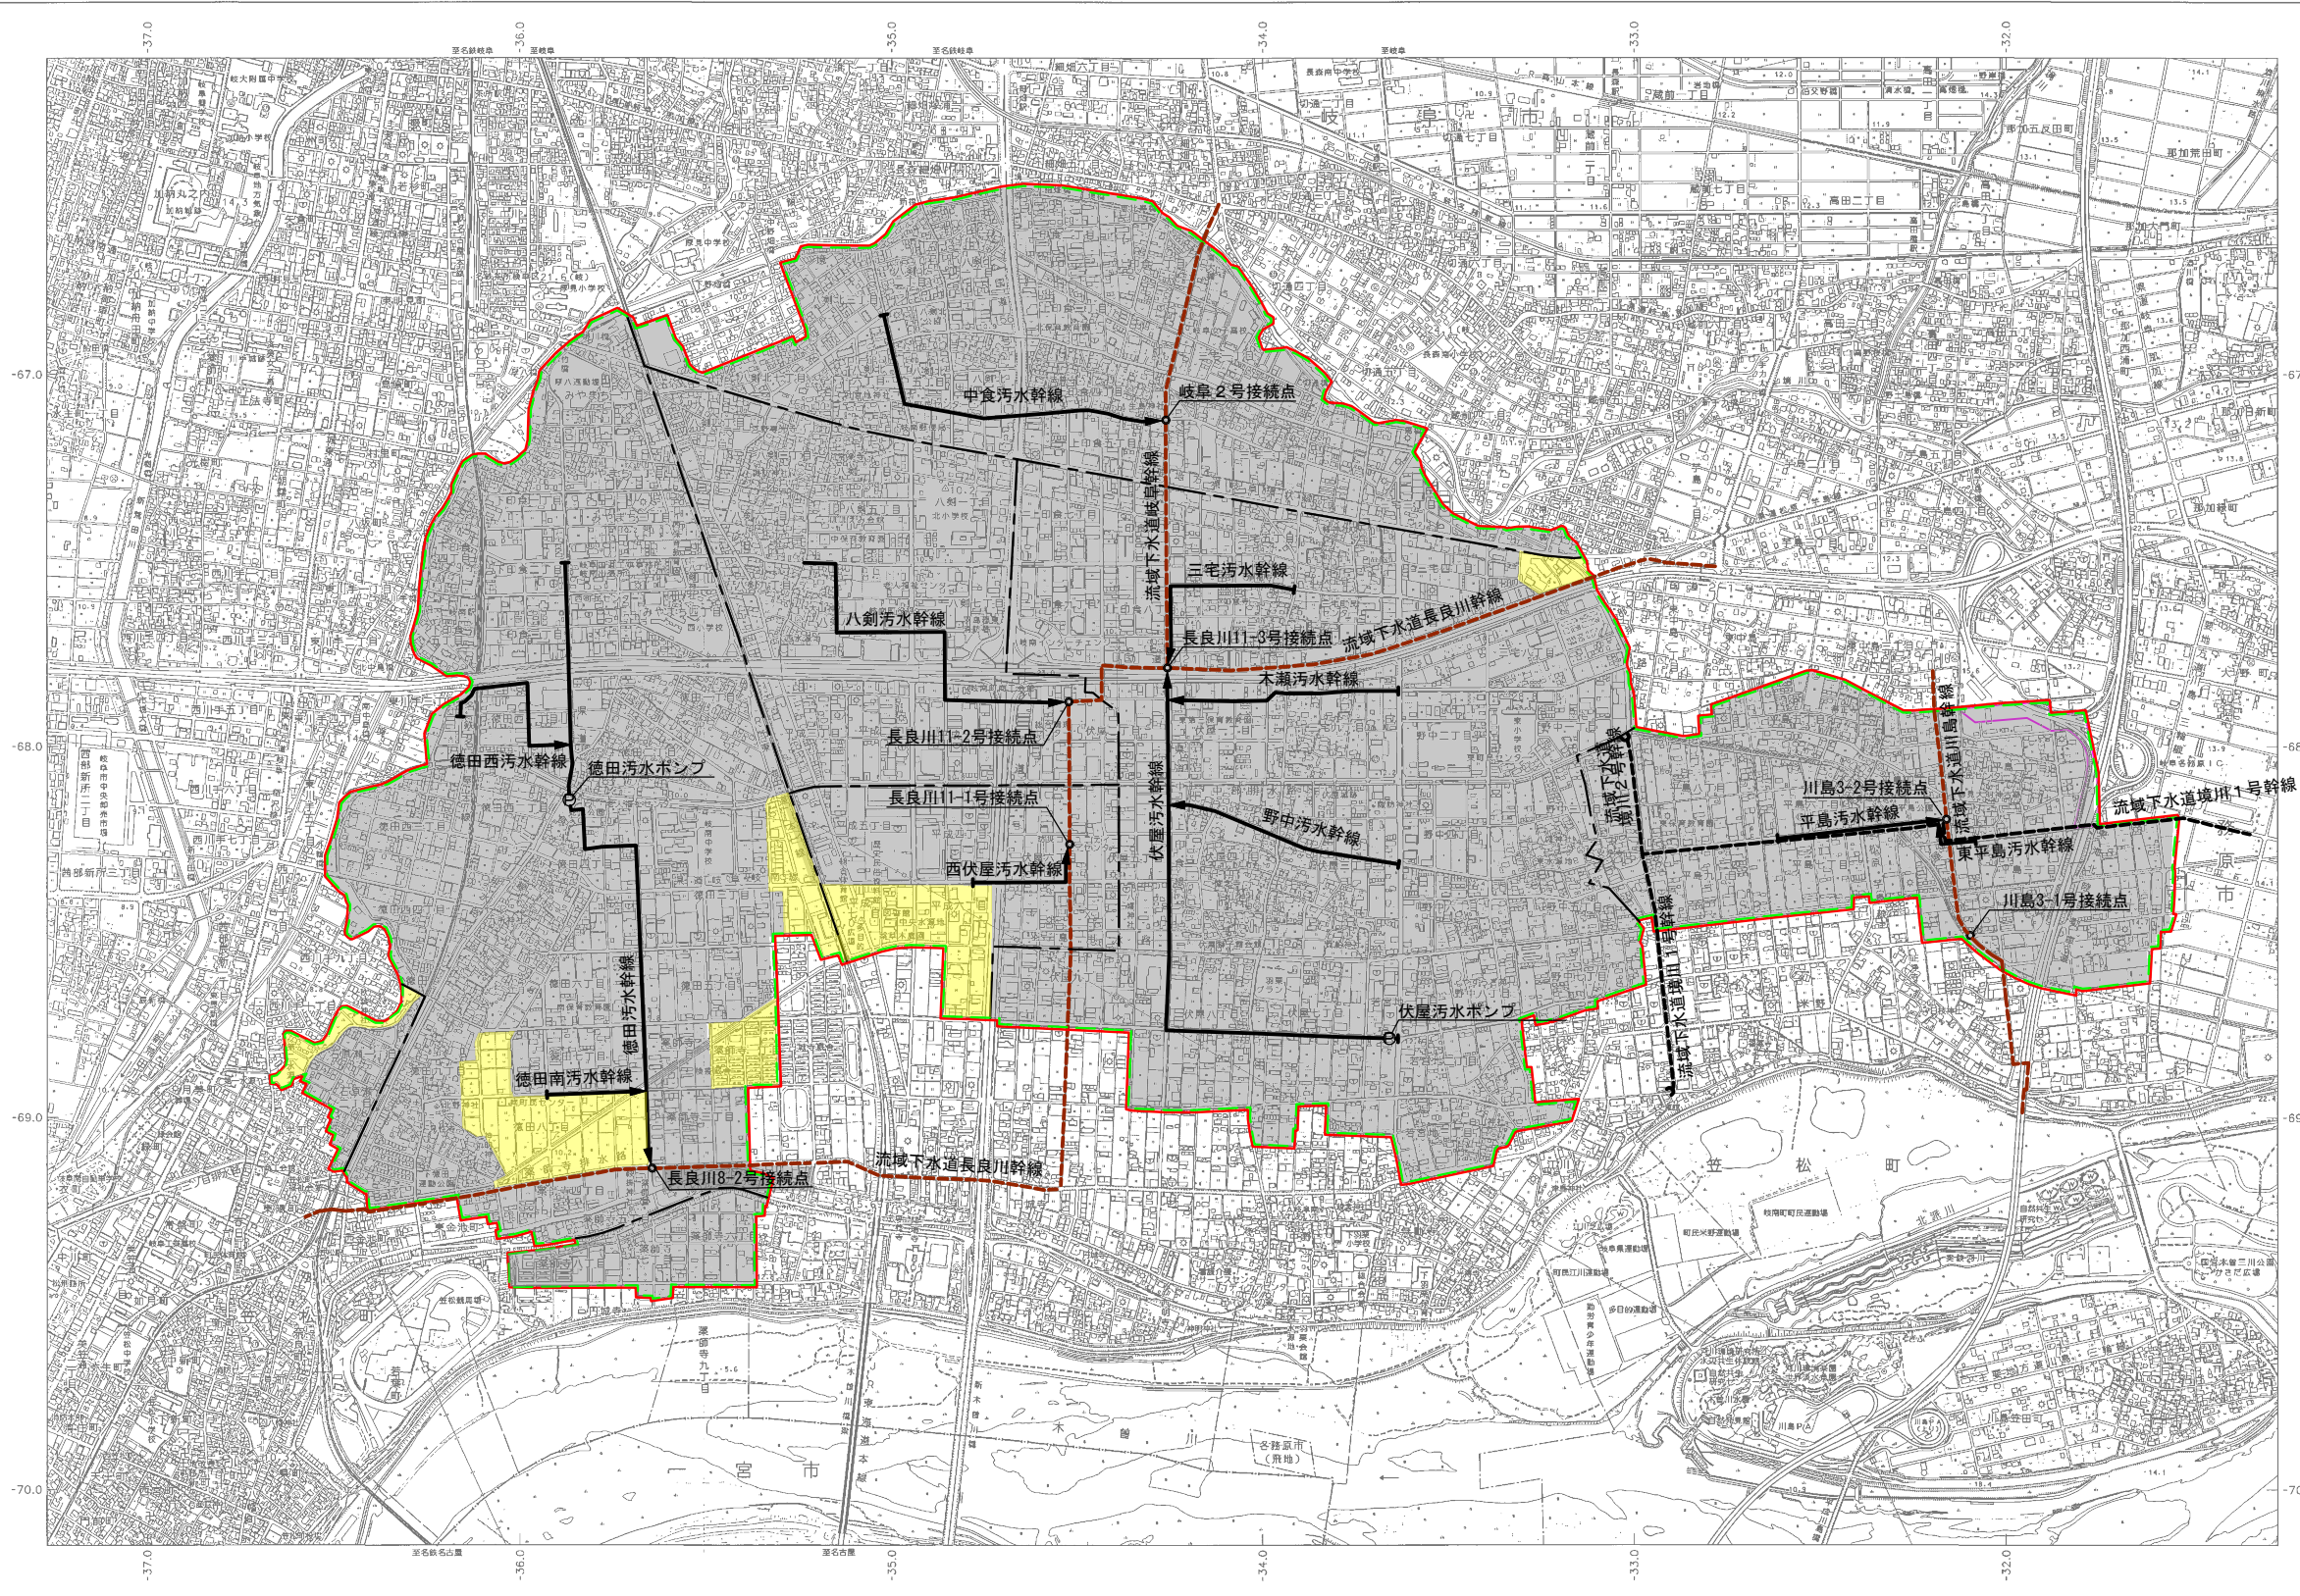

- 凡例
- 整備済区域 (R7年度末)
  - 未整備区域
  - 全体処理計画区域
  - 認可計画区域
  - 処理分区界
  - 主要な管渠
  - 流域下水道幹線及び接続点
  - 流域下水道幹線 (放流渠)

国際航業株式会社調製

この図面は、平成21年1月内成1:2,500の地形図を縮小して作成したものである。...  
平成21年1月13日 岐阜県第40号  
平成20年11月10日 建設省第4号  
平成20年11月6日 各務原市第222号-2  
平成21年1月13日 一般庶務第100号

1:10,000



この図面は、国土院の提供した地形図を縮小して作成したものである。...  
〔建設省〕第20号 第143号